



VISTA SUPERIOR

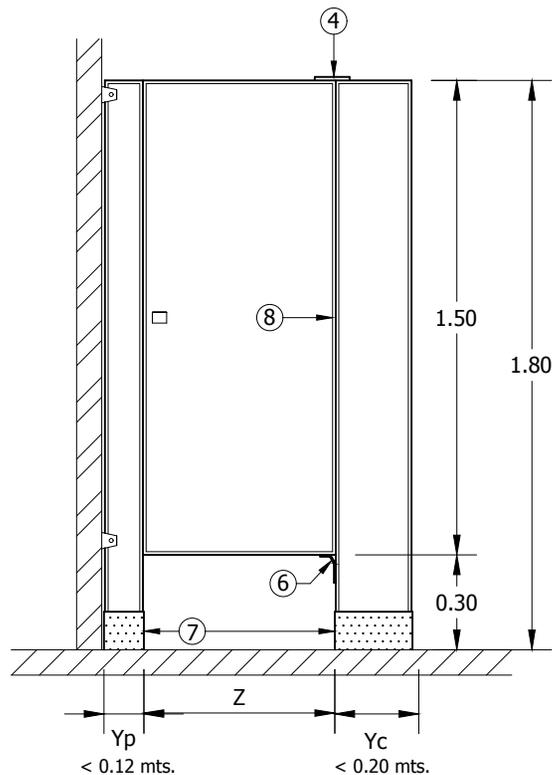

VISTA FRONTAL

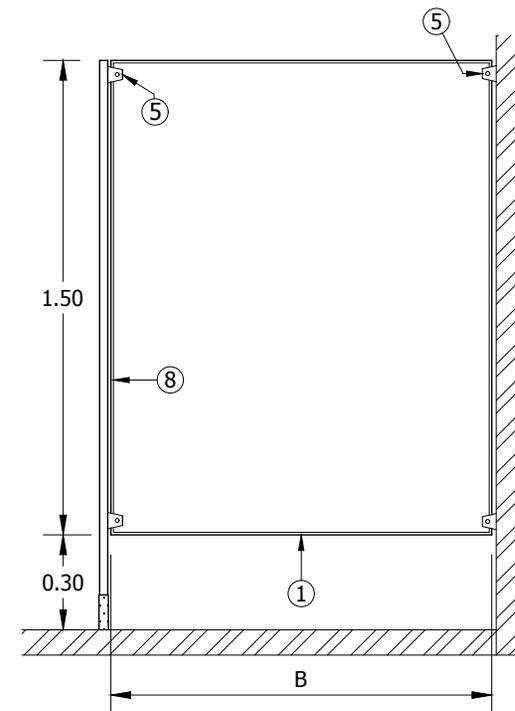

VISTA LATERAL

B: PANEL LATERAL
 Yp: PILASTRA DE PARED
 Yc: PILASTRA CENTRAL
 Yt: PILASTRA TERMINAL
 Z: PUERTA

DESCRIPCION DE PIEZAS

- 1.- PANEL LATERAL ESTÁNDAR,
- 2.- PILASTRA,
- 3.- PUERTA ESTÁNDAR,
- 4.- BISAGRA SUPERIOR,
- 5.- CANAL CON TRES AGUJEROS,
- 6.- BISAGRA INFERIOR,
- 7.- CUBIERTA DE ACERO INOXIDABLE,
- 8.- MOLDURA PERIMETRAL DE ACERO INOXIDABLE,
- 9.- CHAPA,
- 10.- JALADERA.

MEDIDAS "B" (PANEL)

0.90	0.97	1.22	1.35	1.50	1.78
------	------	------	------	------	------

MEDIDAS "Y" (PILASTRAS)

0.12	0.15	0.17	0.20	0.24	0.30	0.34	0.40	0.50	0.60
------	------	------	------	------	------	------	------	------	------

MEDIDAS "Z" (PUERTAS)

0.55	0.61	0.85	0.90	1.00
------	------	------	------	------

MODELO 4200 ESTANDAR

El modelo Estándar reúne las características de alta resistencia y magnífica presentación con el sistema de fijación al piso que caracteriza a SANILOCK®; están fabricadas para fijarse en piso y muros. Puede instalarse entre muros, libre o muros esquina.



NOMBRE MAMPARA MODELO ESTÁNDAR 4200		
ESCALA 1:25	ACOTACIONES MTS.	
FECHA ENERO, 2019	ELABORO JLAR	No. PLANO 4200-01